

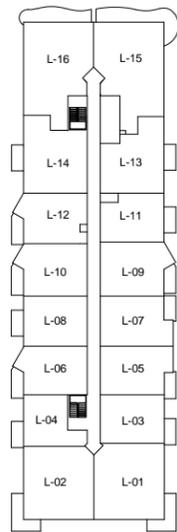


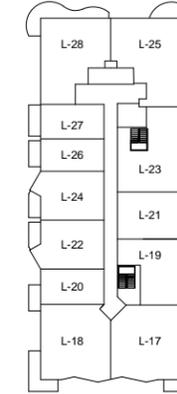

AVENUE JACQUES-CASAULT

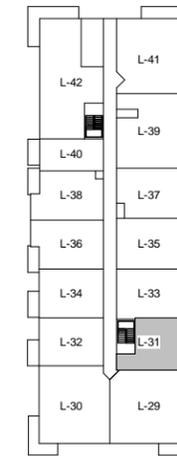

BOULEVARD CRÉMAZIE-EST

PLAN CLÉ

1 Chambres à coucher (2 1/2)

superficie de l'appartement: 563 pi²
 superficie du balcon: 66 pi²
 superficie totale: 629 pi²


Appartements

331	731
431	831
531	931
631	1031

En date du: **2016-12-20**

Échelle: 1/4" = 1'-0"

Les plans, superficies et prix peuvent changer sans préavis. Le développeur se réserve le droit de faire des modifications qu'il juge nécessaires. Les dimensions et superficies indiquées sur ces plans sont à titre indicatif seulement. Les dimensions et superficies telles que construites peuvent varier de celles indiquées. Les superficies indiquées sont calculées incluant les murs extérieurs, 50% des murs mitoyens et 50% des murs des corridors. La superficie de l'arpenteur sera différente. Le mobilier illustré à des fins d'exemple seulement.

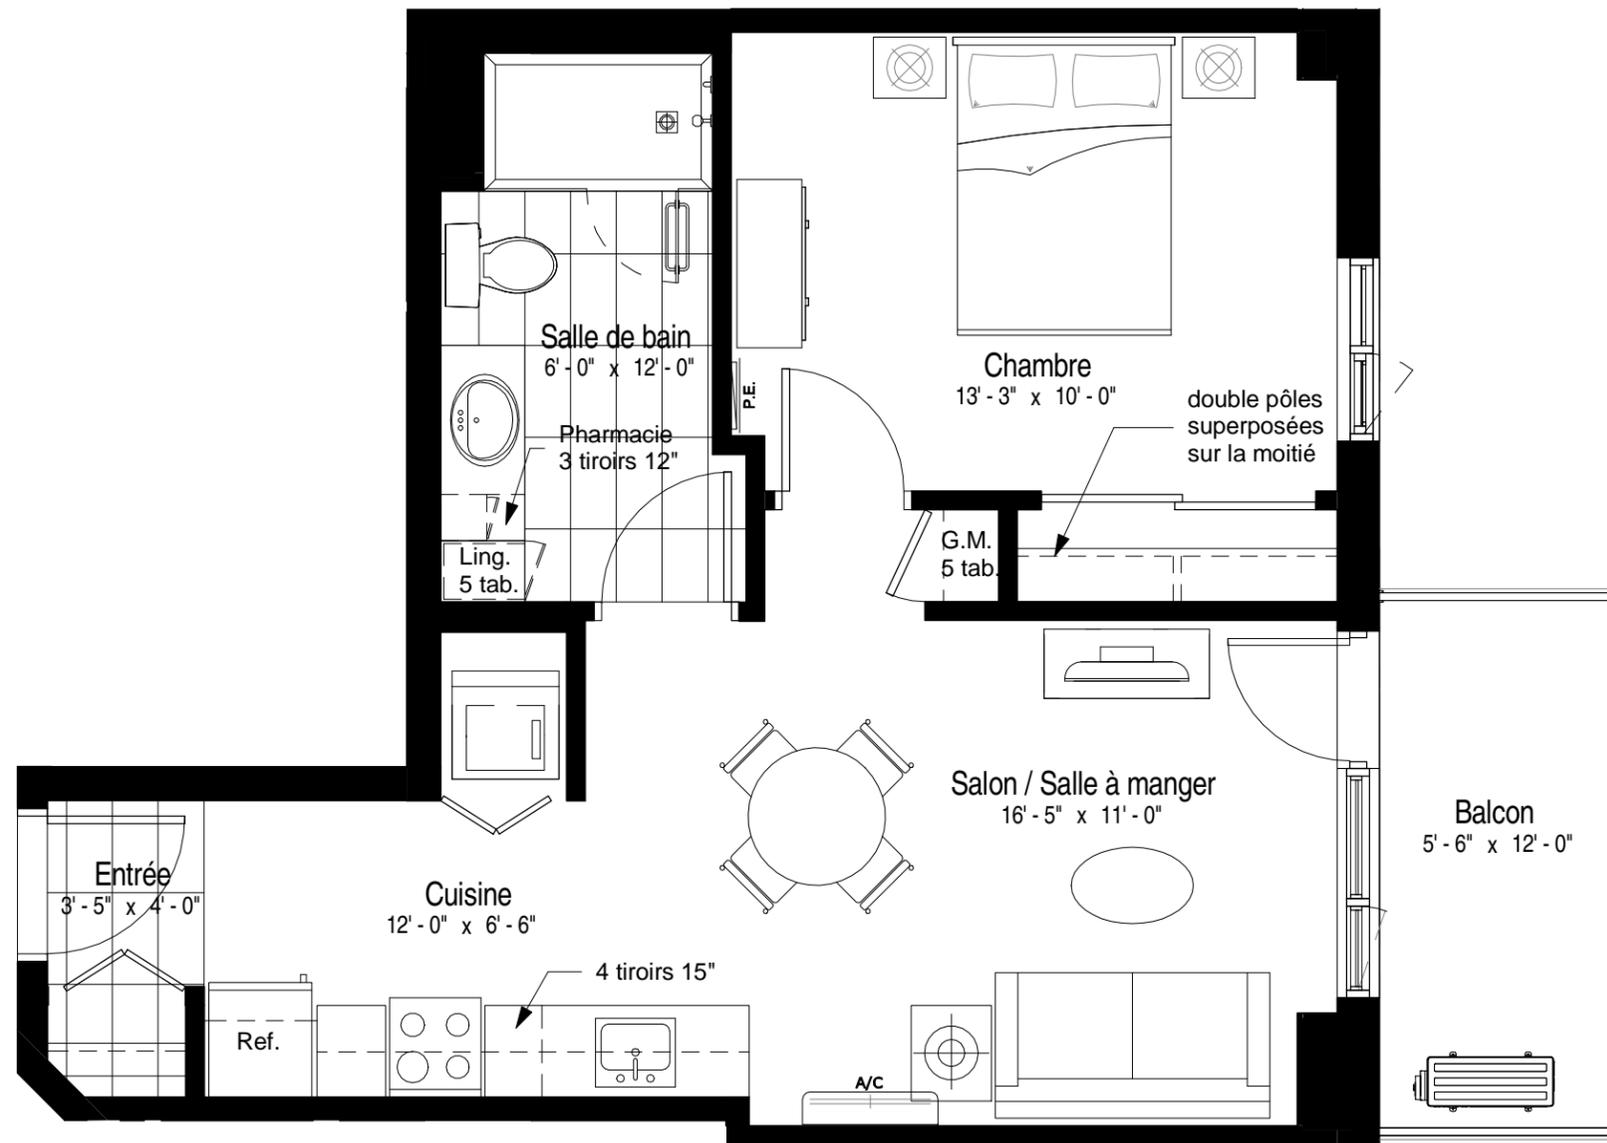

L-31