

PLAN CLÉ

2 Chambres à coucher (4 1/2)

superficie de l'appartement: 1092 pi²
 superficie du balcon: 180 pi²
 superficie totale: 1272 pi²


Appartements

- 503
- 603
- 703
- 803

En date du: **04/03/19**
 Échelle: 1/4" = 1'-0"

Les plans, superficies et prix peuvent changer sans préavis. Le développeur se réserve le droit de faire des modifications qu'il juge nécessaires. Les dimensions et superficies indiquées sur ces plans sont à titre indicatif seulement. Les dimensions et superficies telles que construites peuvent varier de celles indiquées. Les superficies indiquées sont calculées incluant les murs extérieurs, 50% des murs mitoyens et 50% des murs des corridors. Le mobilier illustré à des fins d'exemple seulement.

L-503

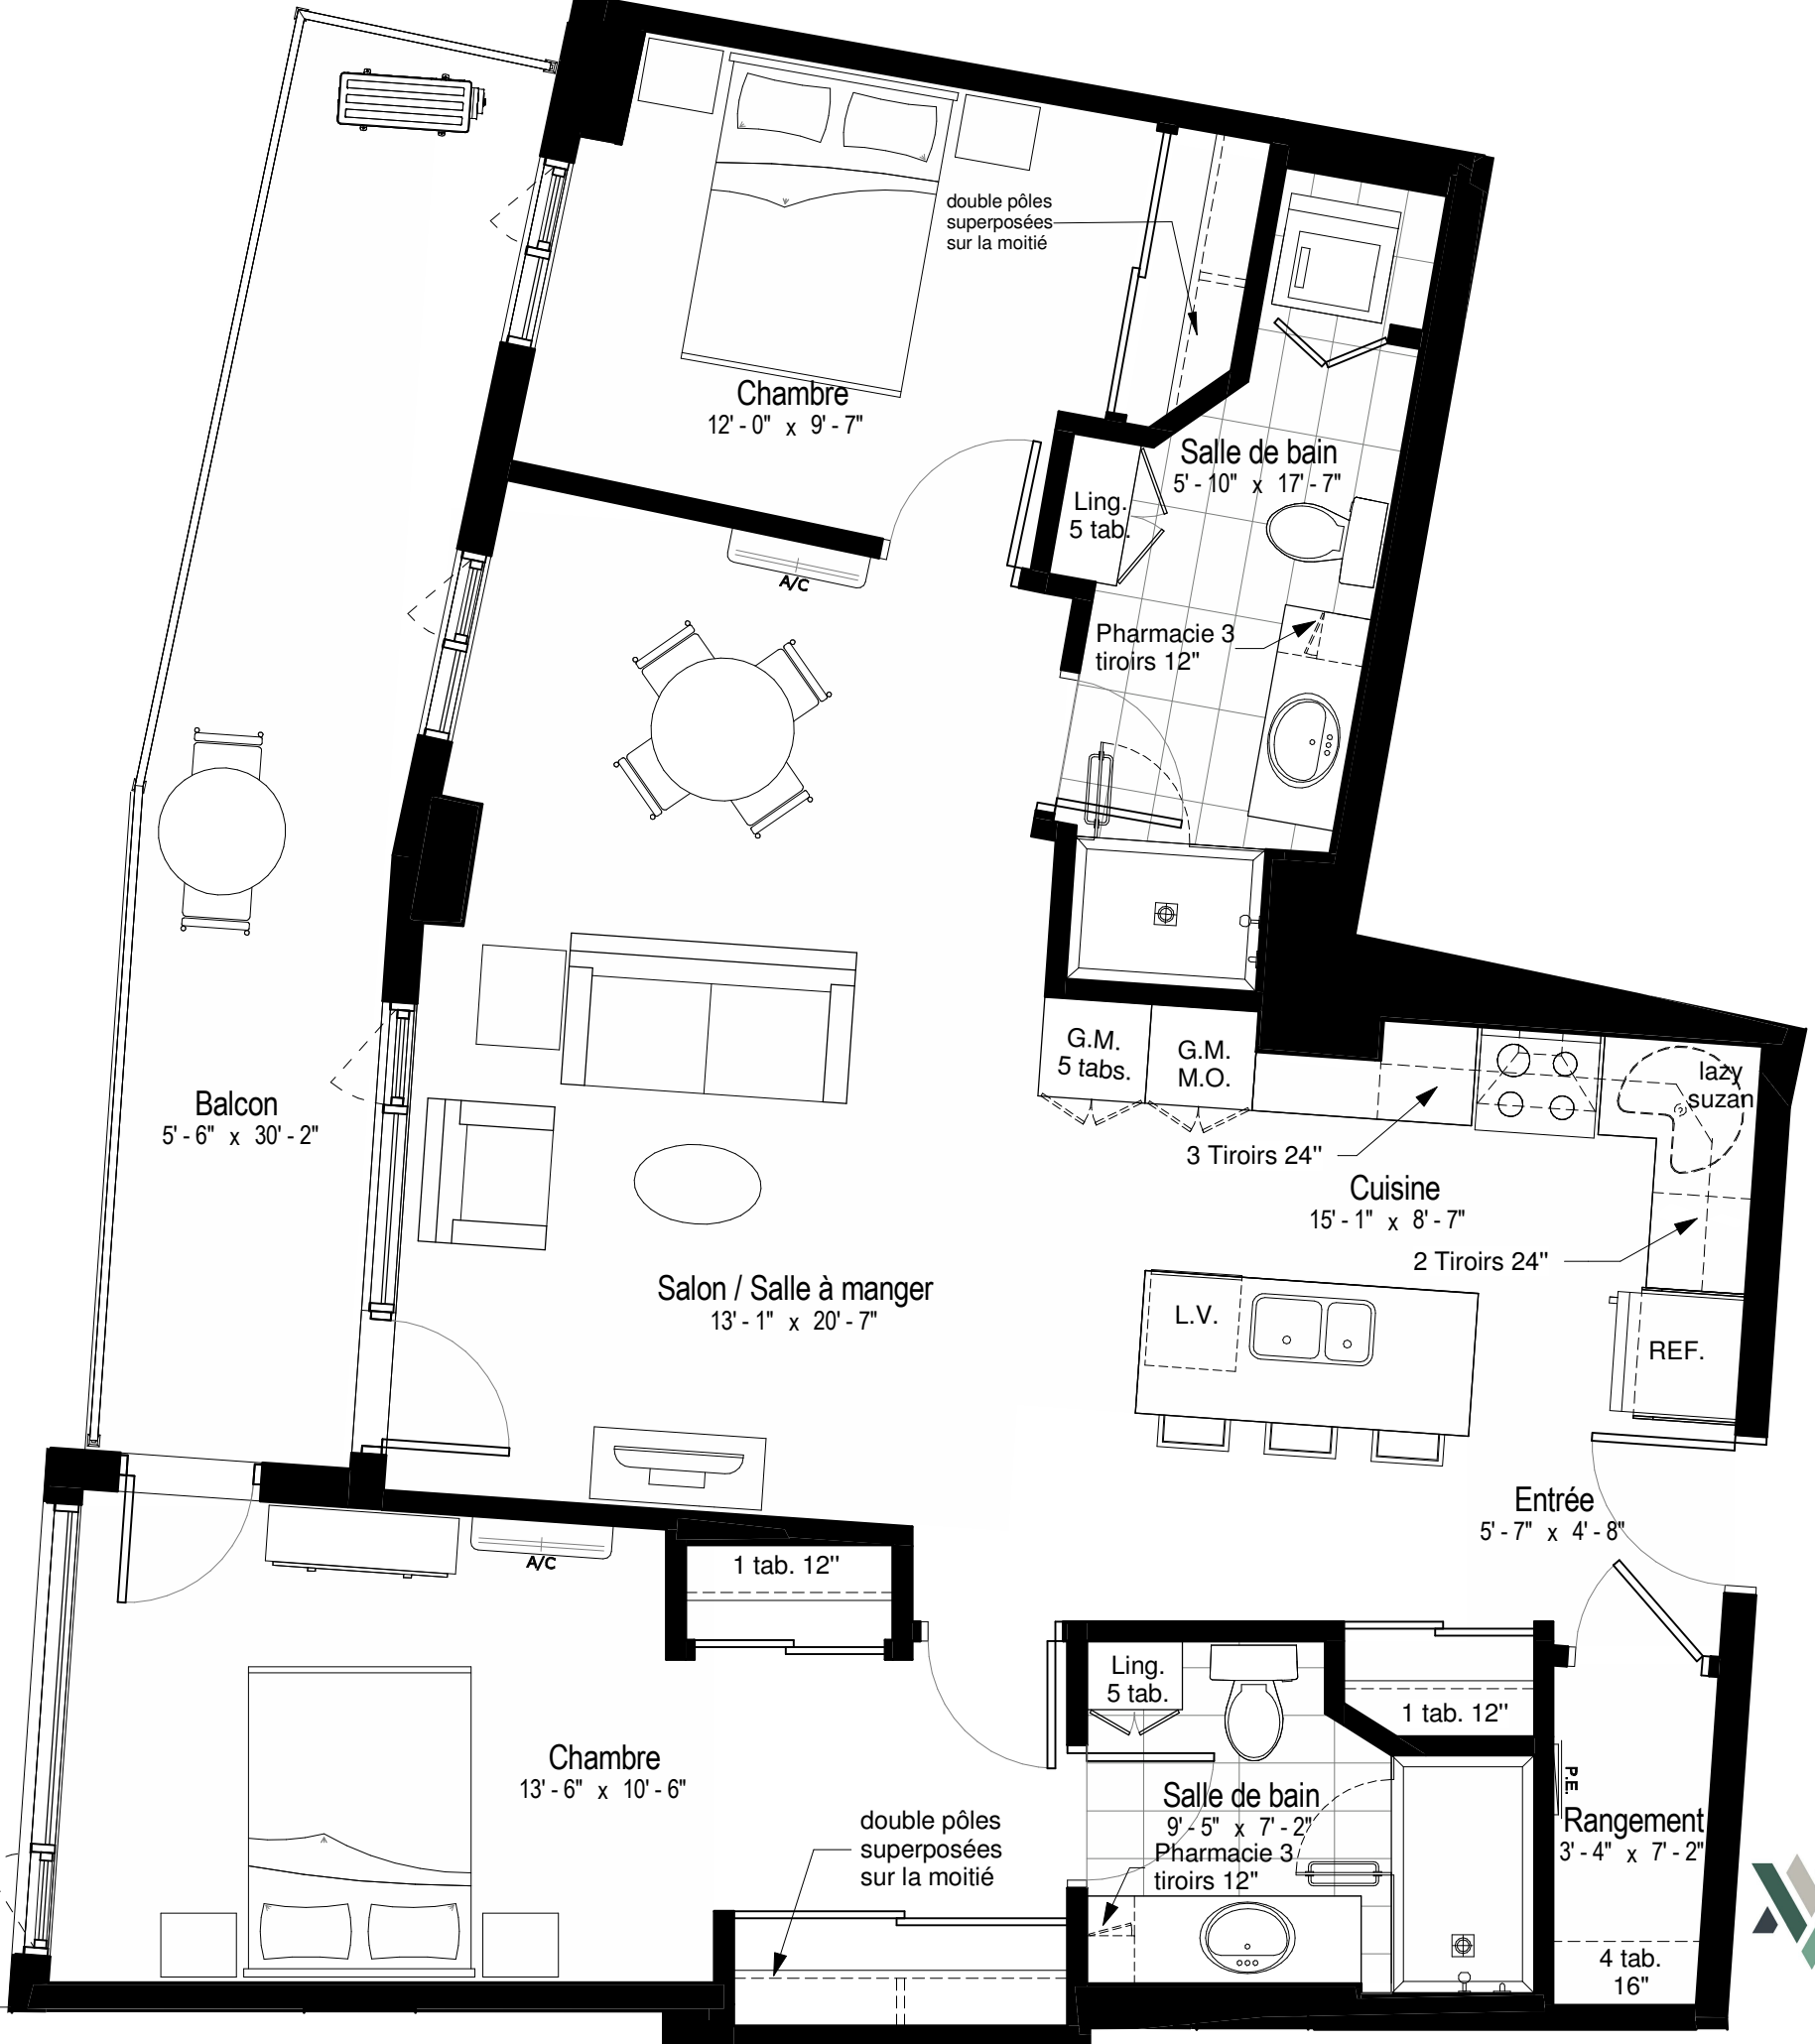

LE GROUPE MAURICE
 LES RETRAITÉS NOUS HABITENT