

PLAN CLÉ

1 Chambre à coucher (3 1/2)

superficie de condo: 750 pi²
 superficie de la terrasse: 172 pi²
 superficie totale: 922 pi²


Condo

1217

En date du: 26/04/2021

Échelle: 1/4" = 1'-0"

Les plans, superficies et prix peuvent changer sans préavis. Le développeur se réserve le droit de faire des modifications qu'il juge nécessaires. Les dimensions et superficies indiquées sur ces plans sont à titre indicatif seulement. Les dimensions et superficies telles que construites peuvent varier de celles indiquées. Les superficies indiquées sont calculées incluant les murs extérieurs, 50% des murs mitoyens et 50% des murs des corridors. Le mobilier illustré à des fins d'exemple seulement.

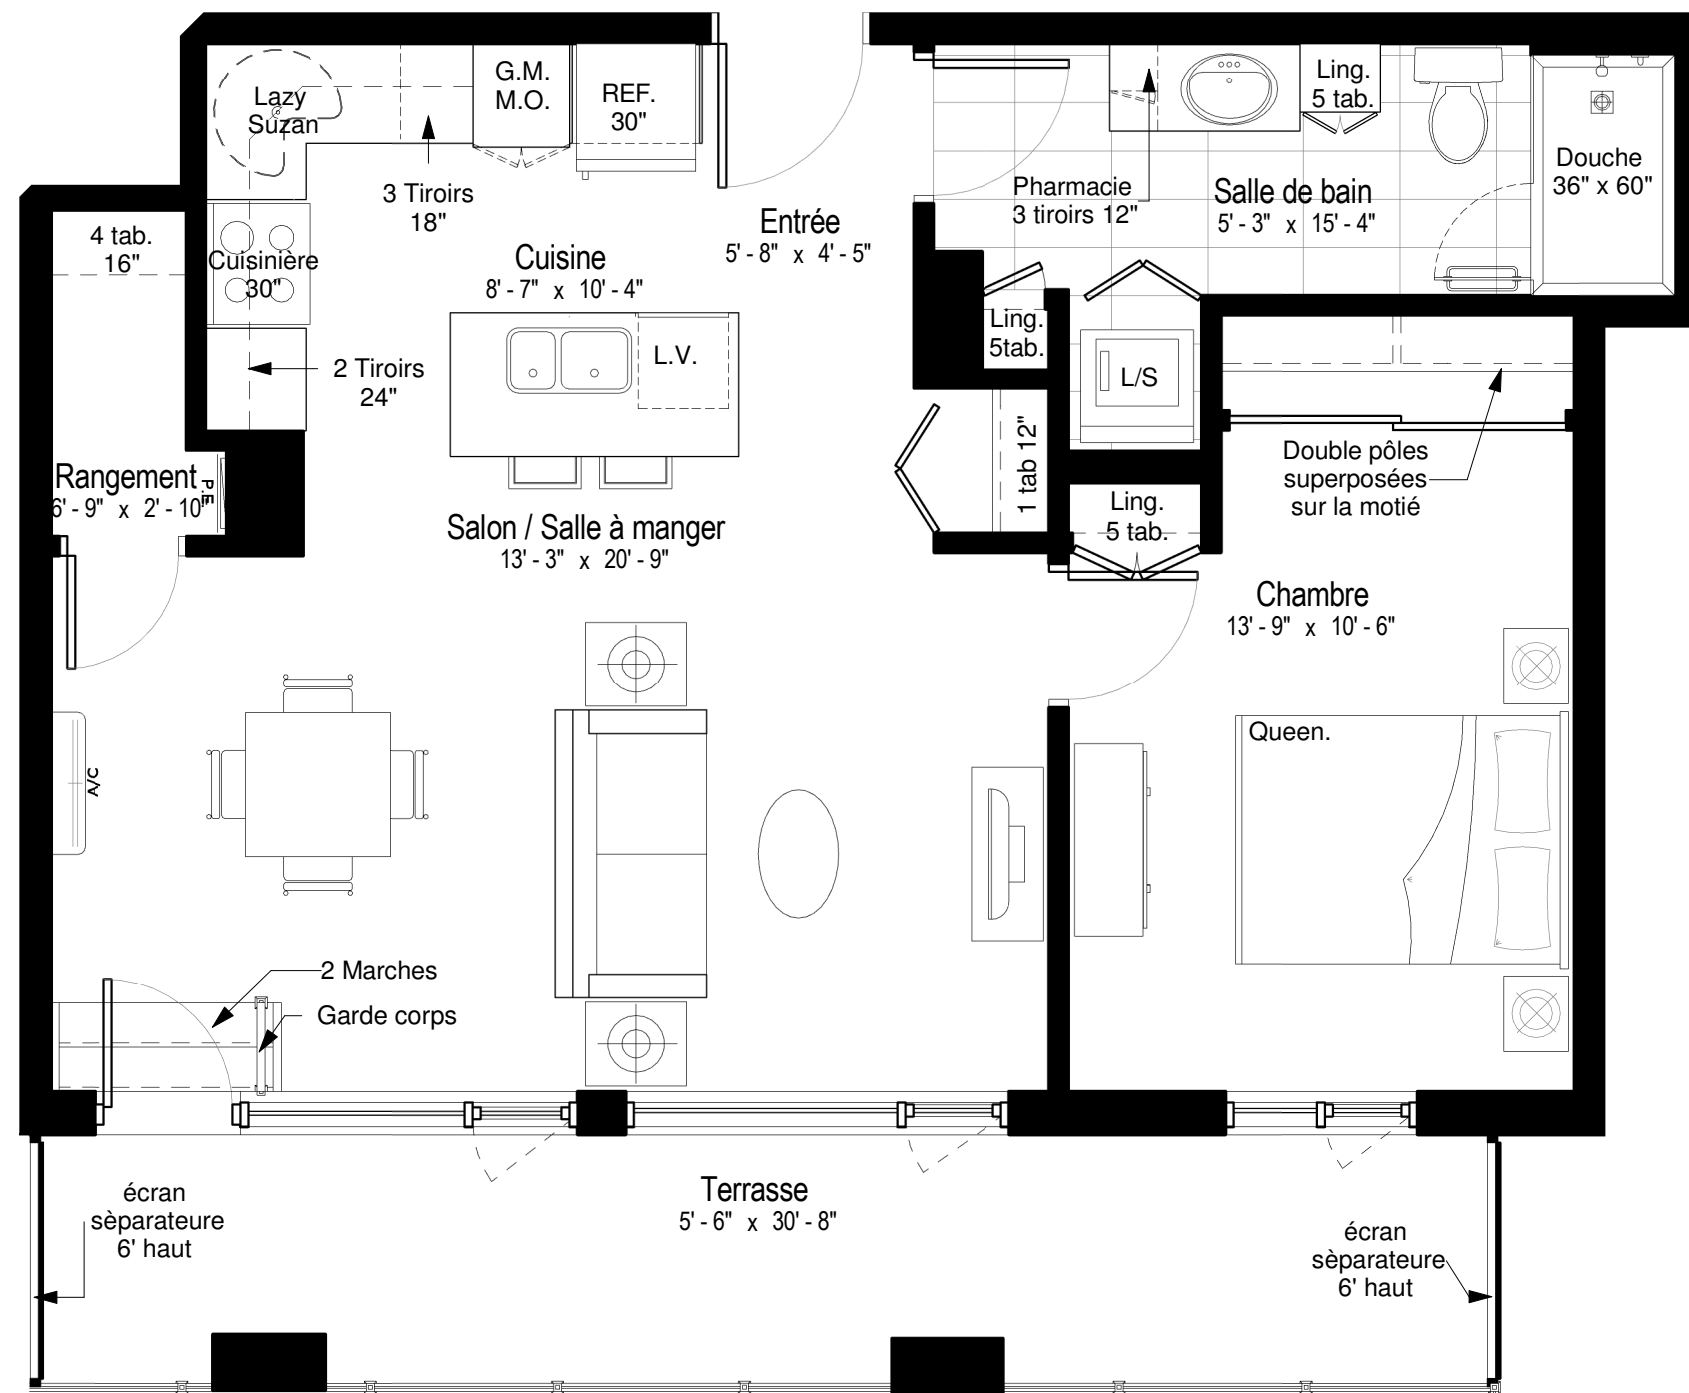

C-1217